




KEY PLAN

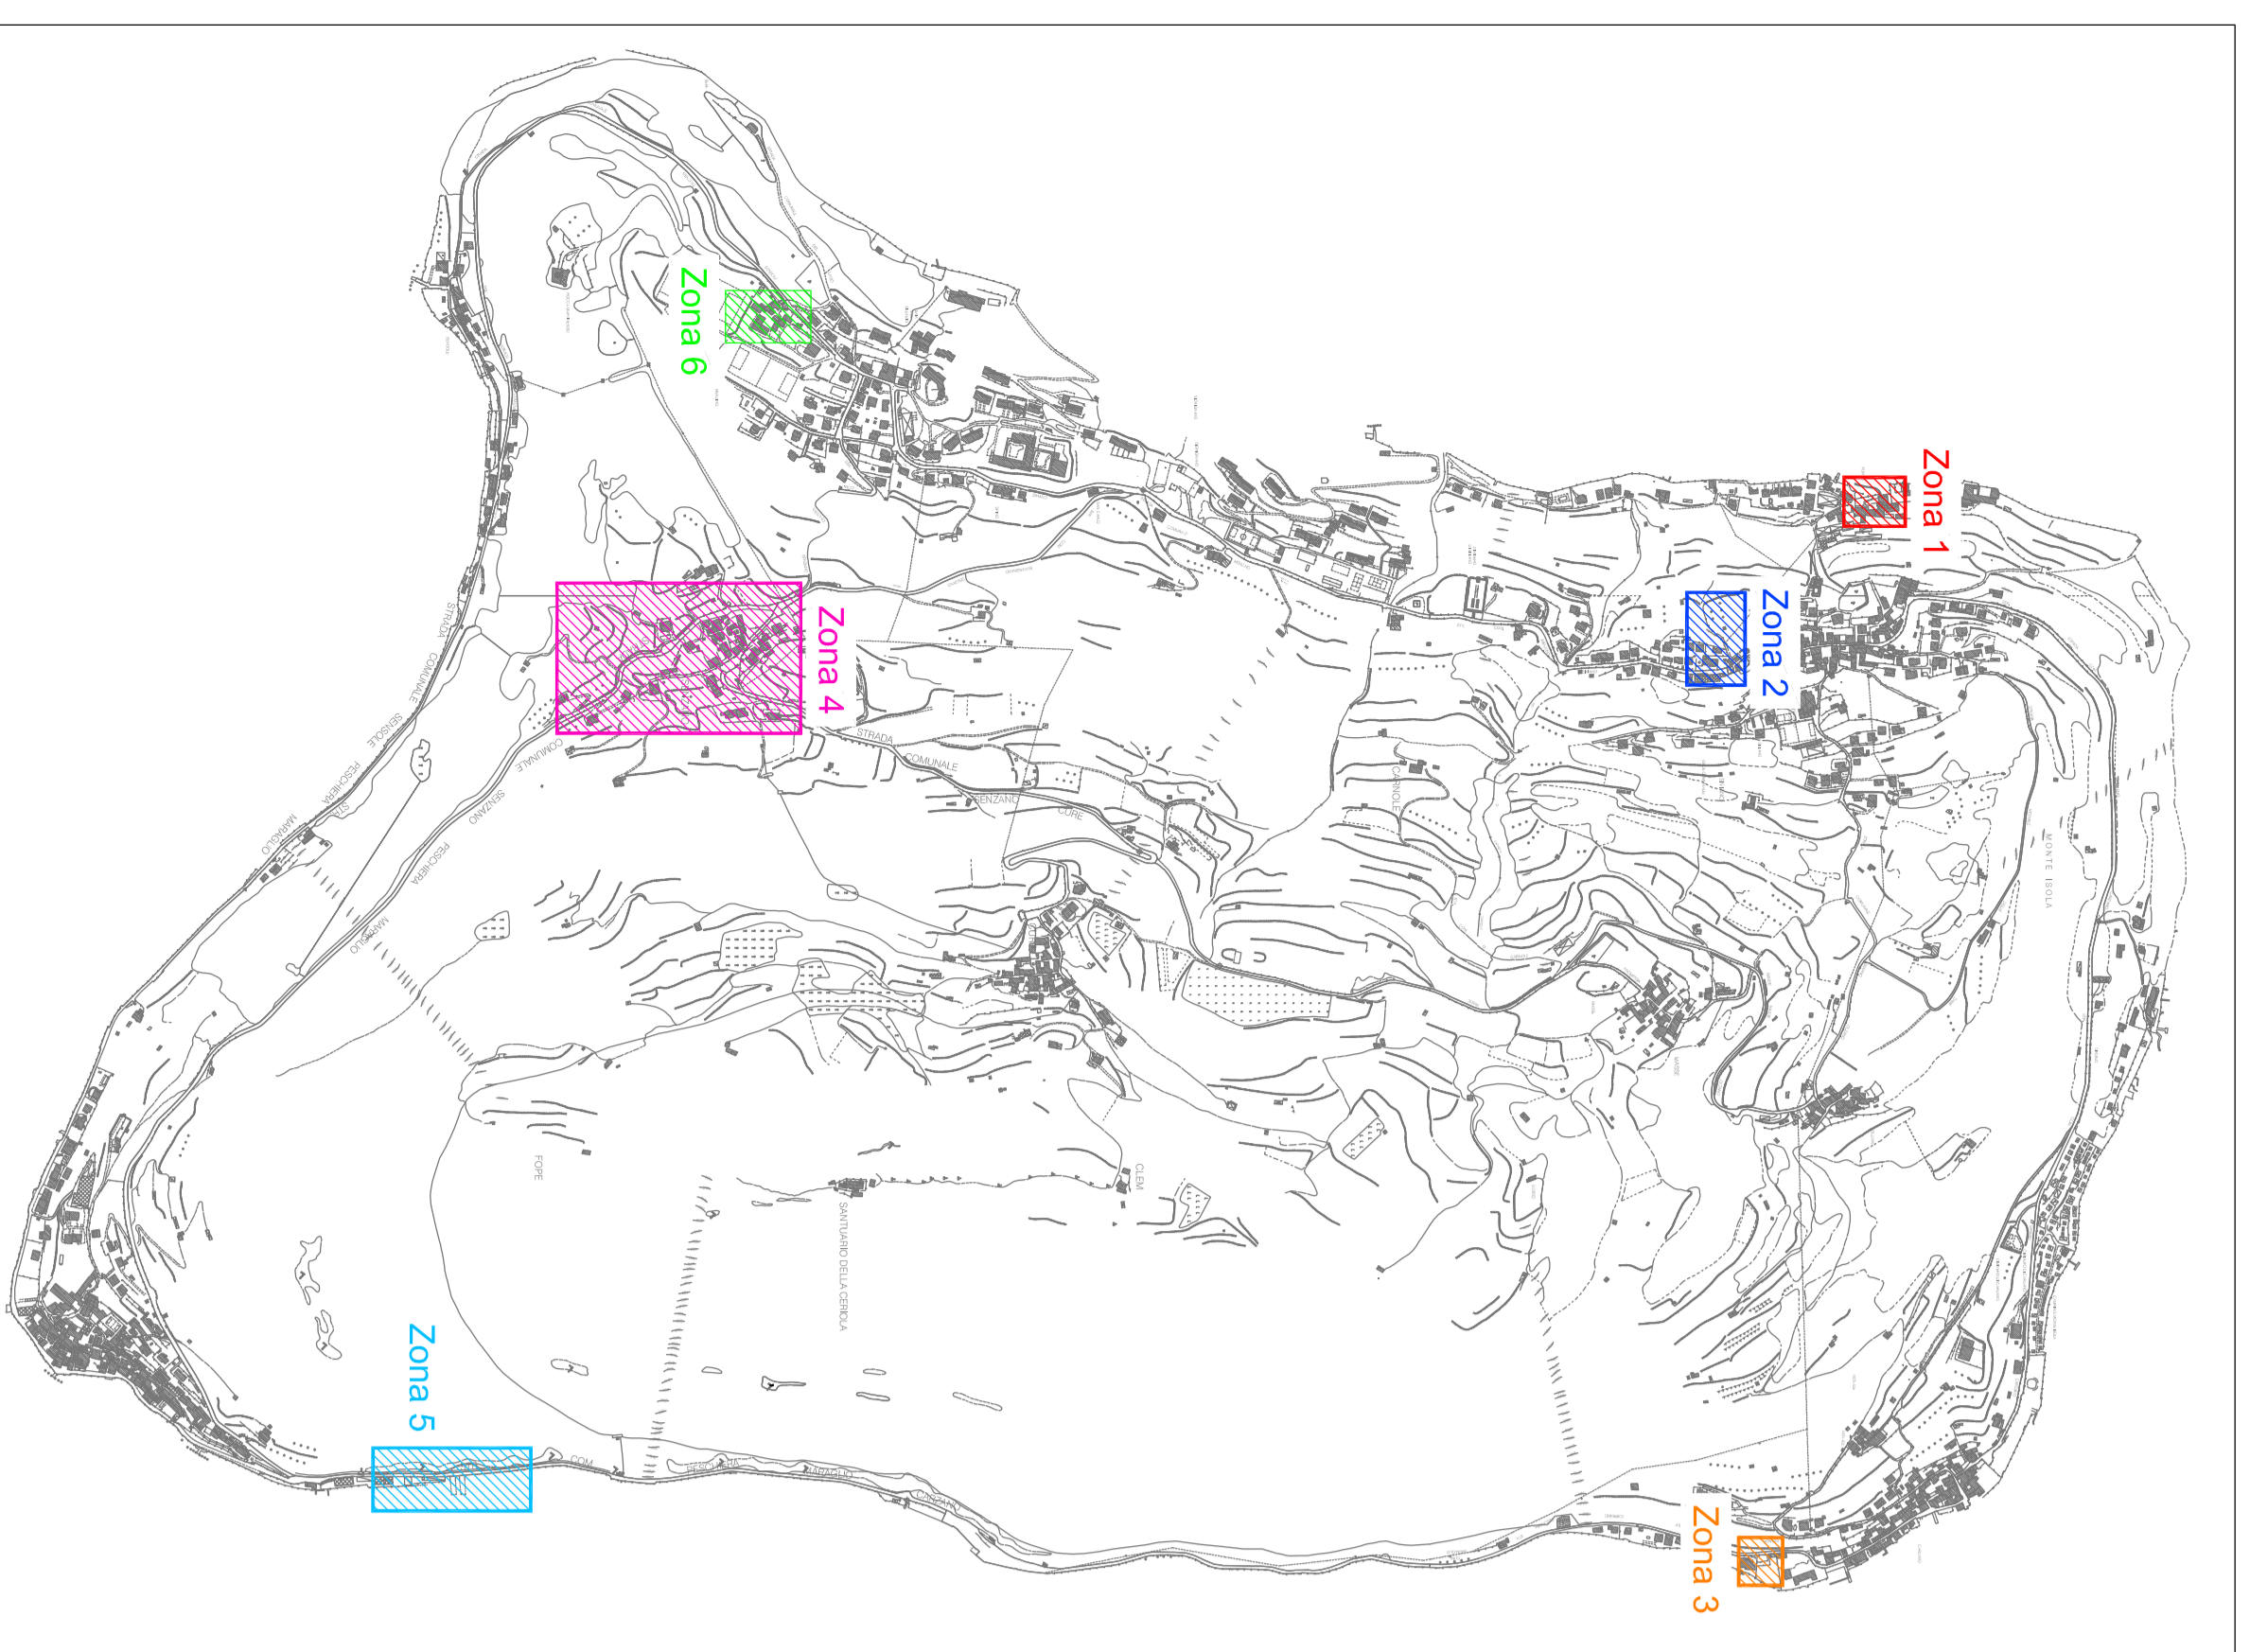


ZONA 3

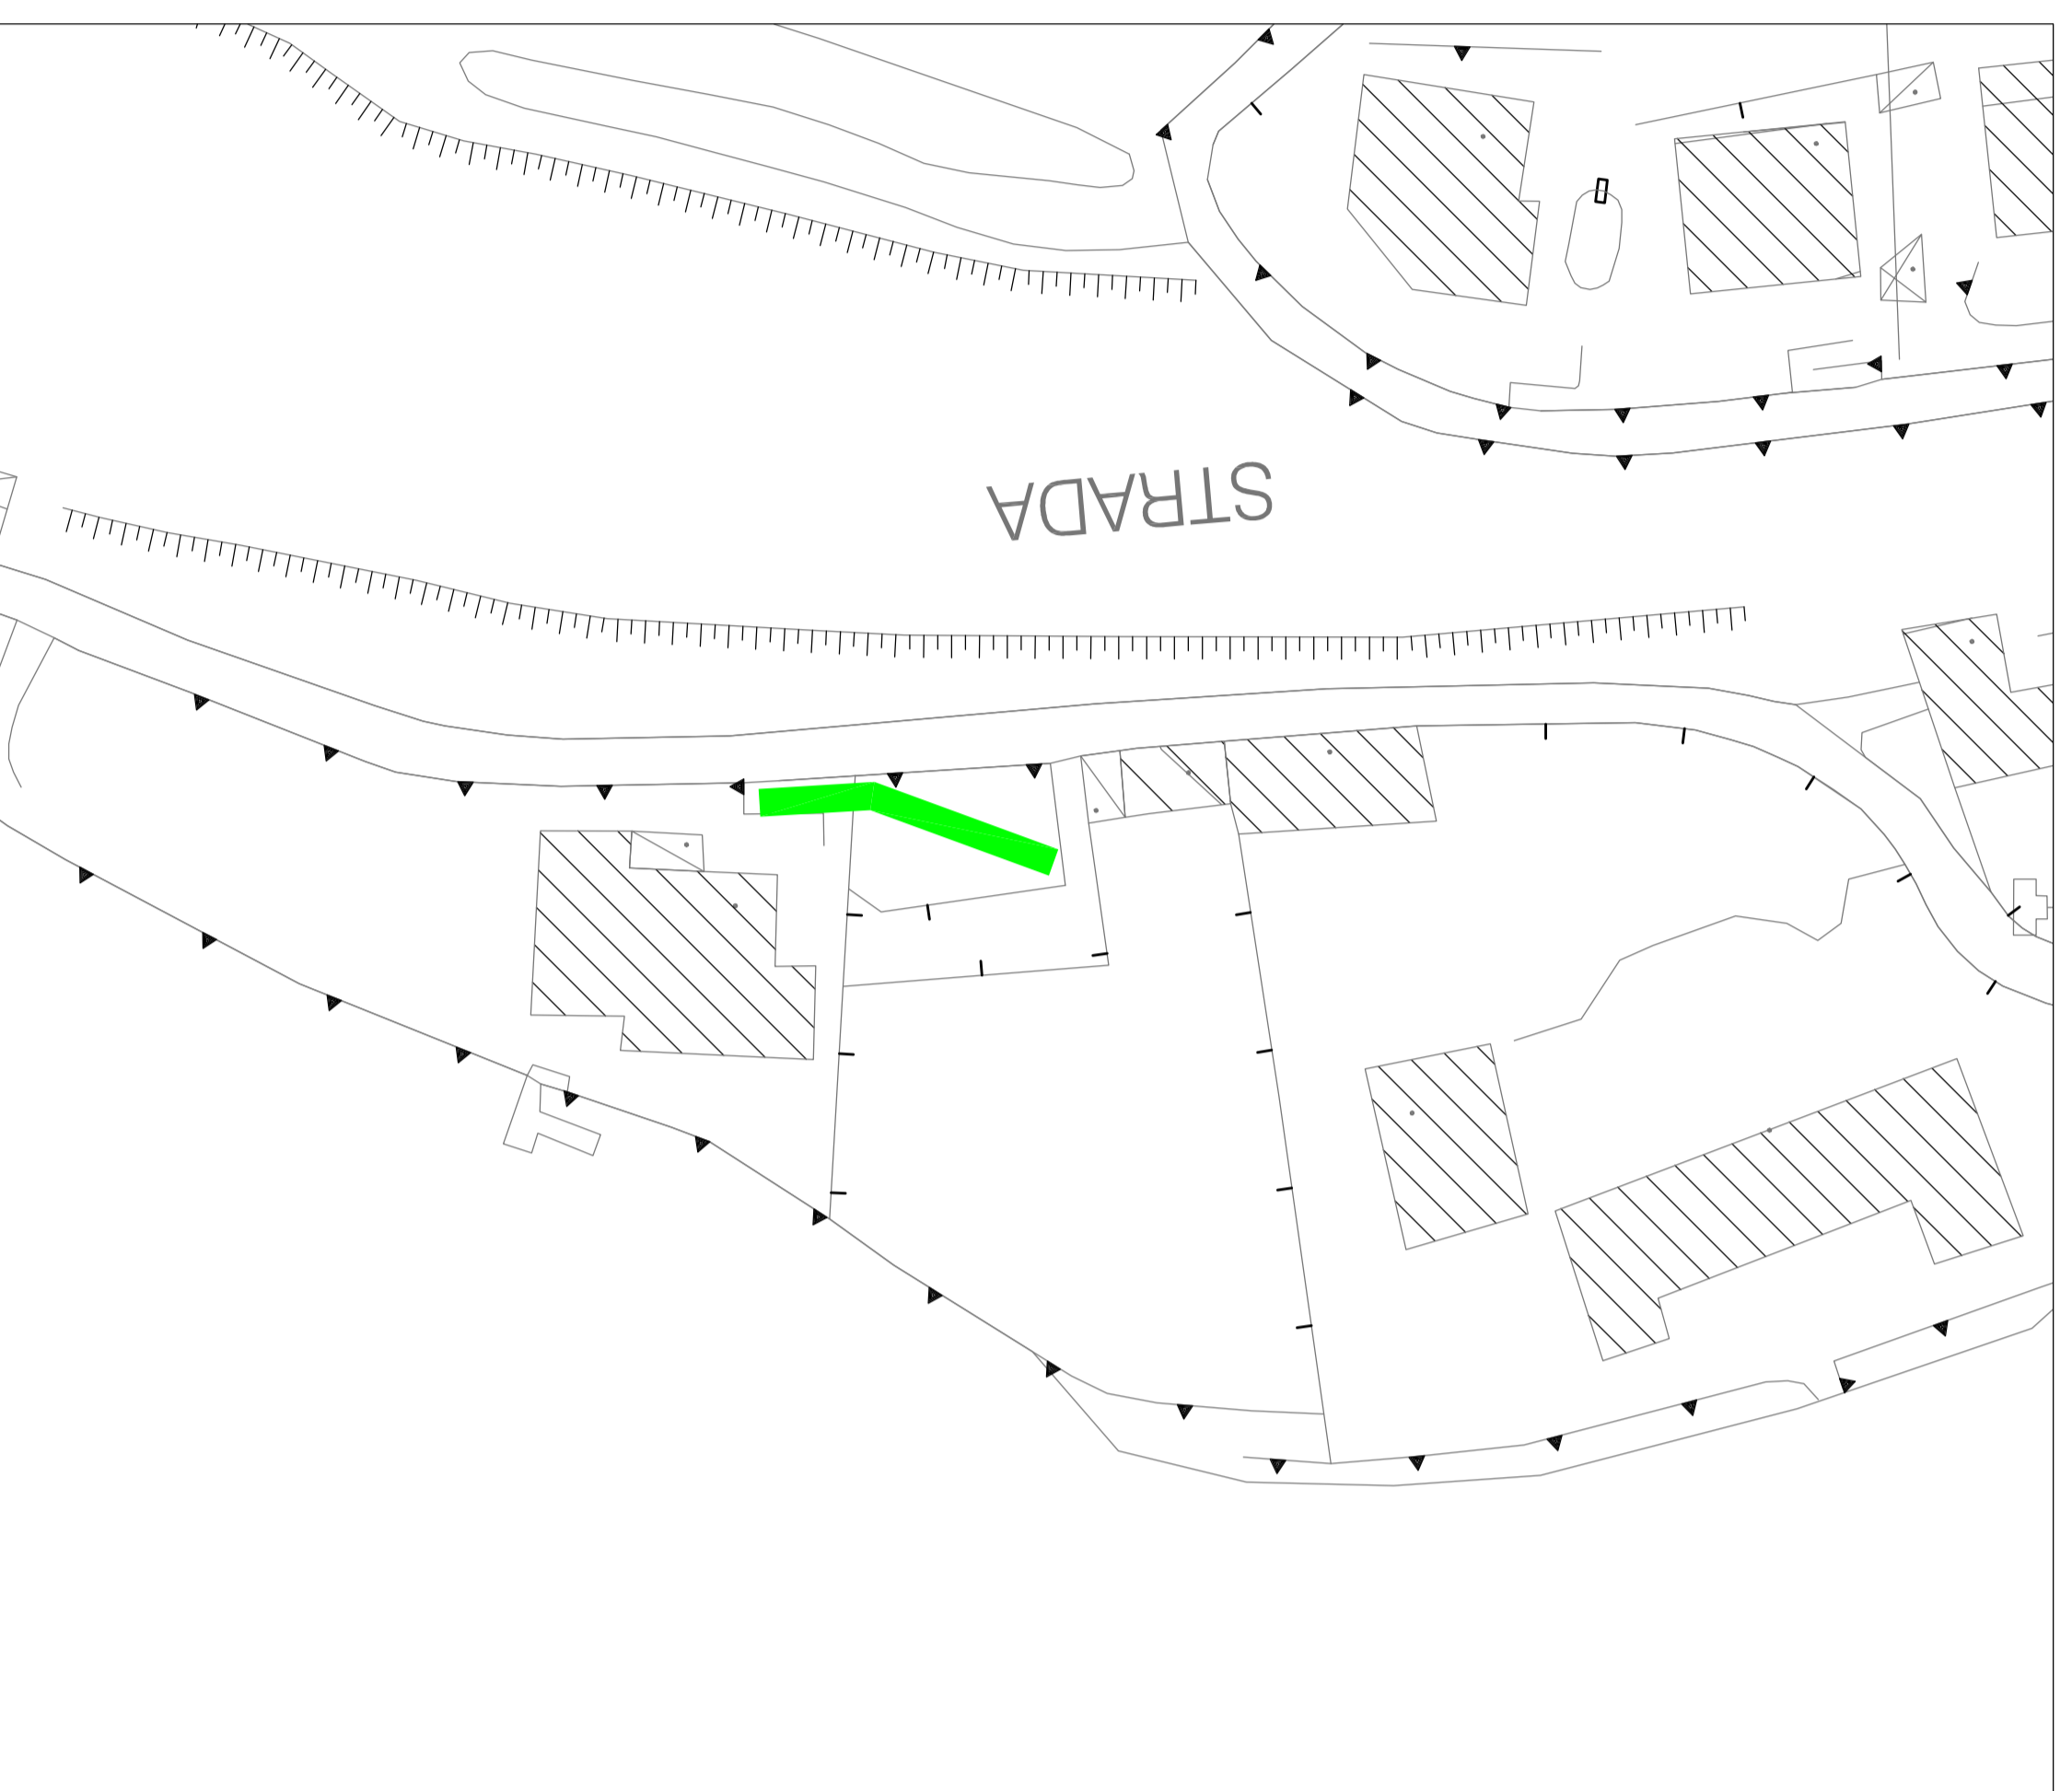


ZONA 2

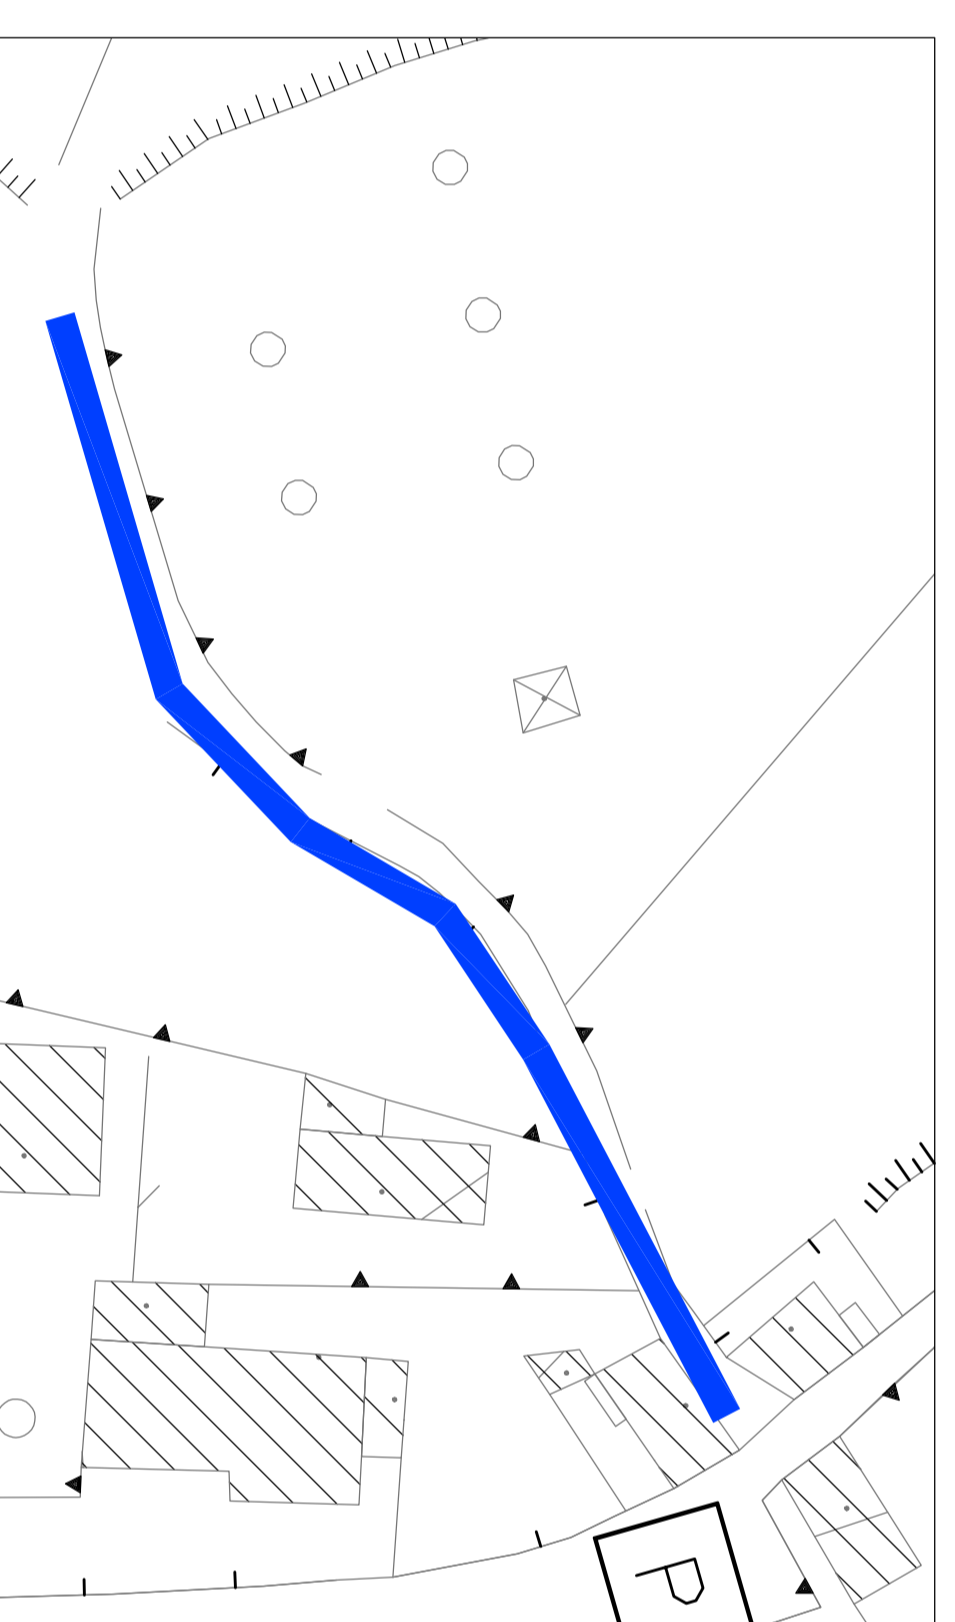

ZONA 1

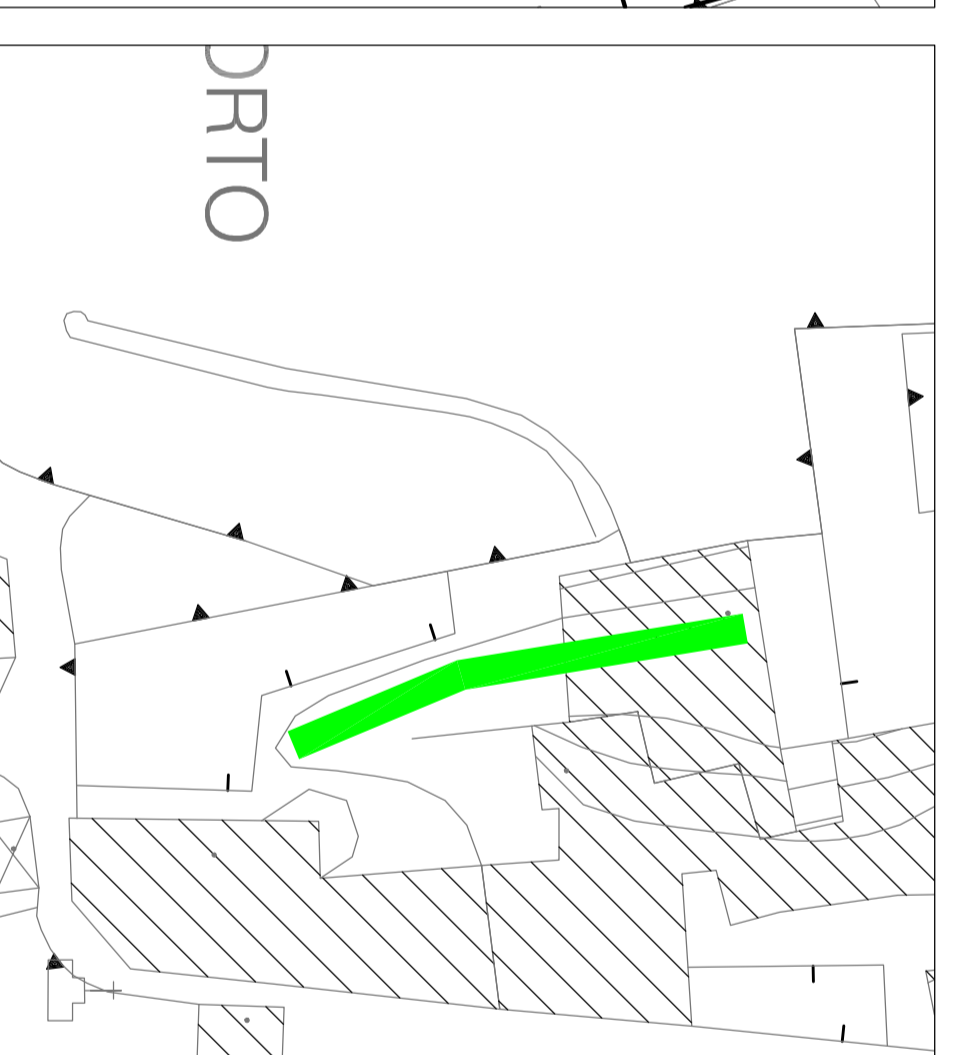


ZONA 5

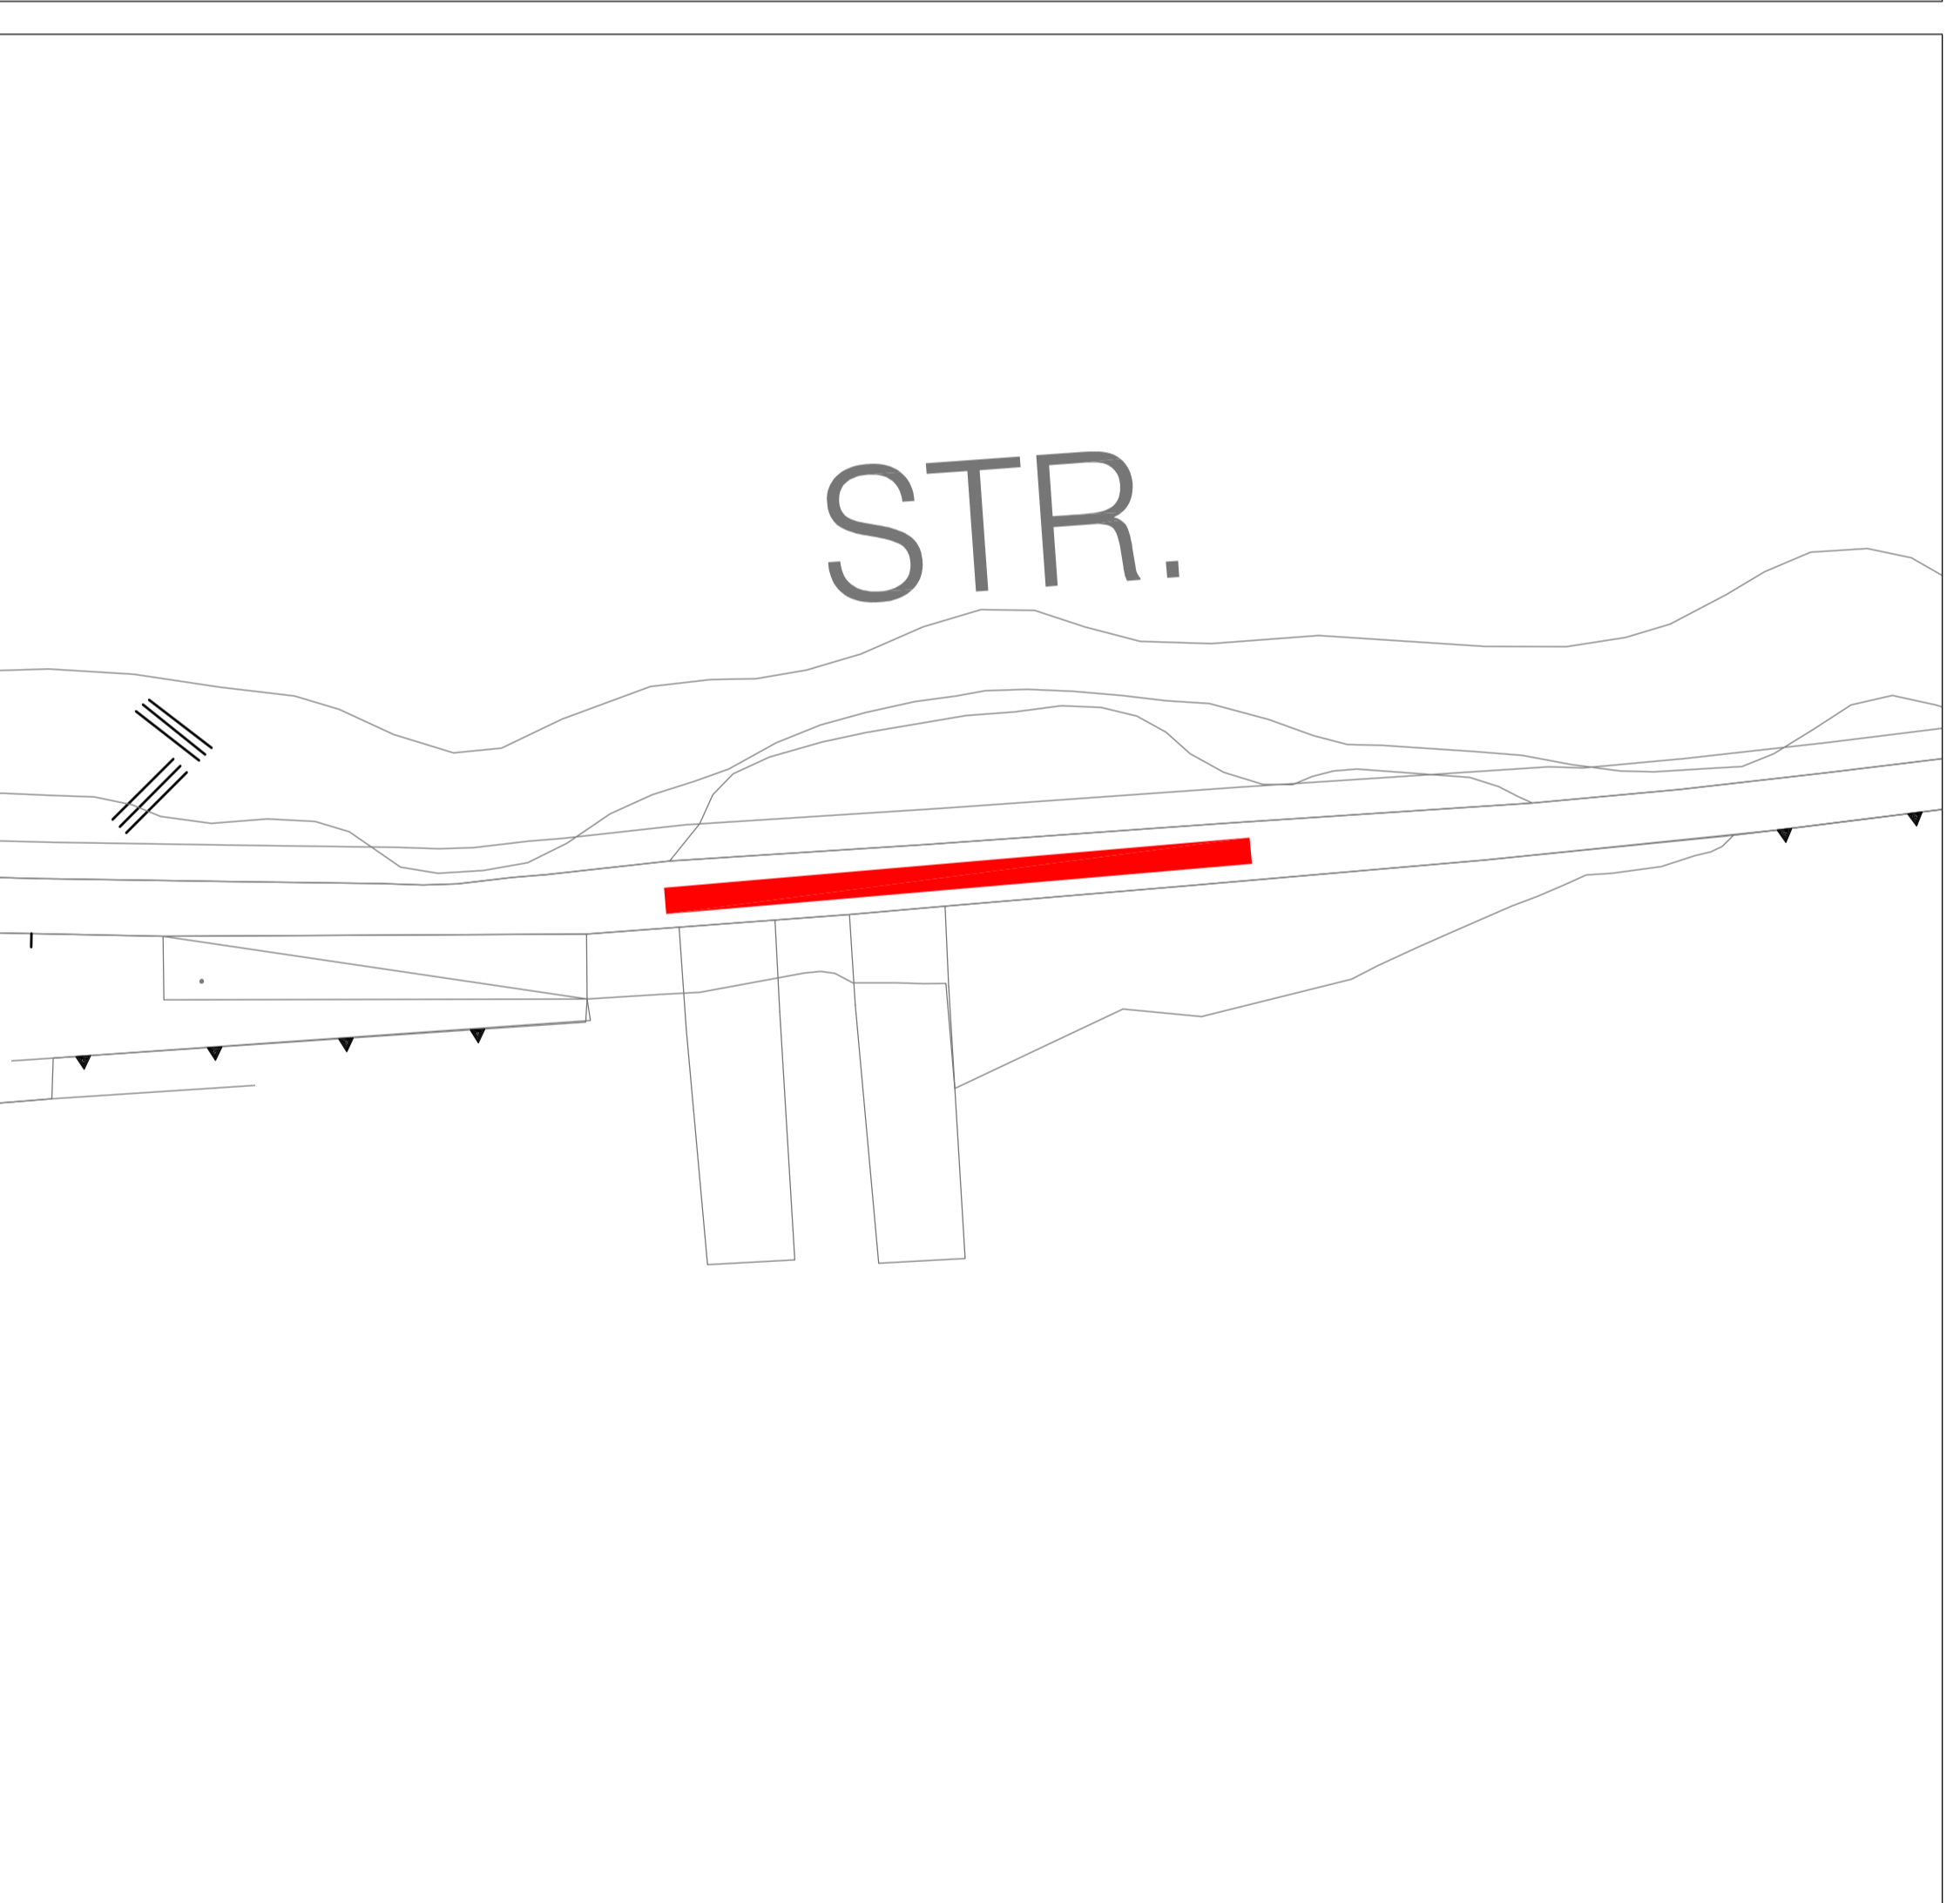

LEGENDA CLASSIFICAZIONE STRADALE	
	CATEGORIA STRADALE C3
	CATEGORIA STRADALE C4
	CATEGORIA STRADALE P7

COMUNE DI MONTE ISOLA
Provincia di BRESCIA

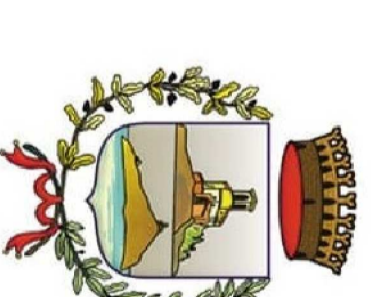

Interventi di efficientamento illuminazione pubblica del territorio comunale e illuminazione del Borgo di Menzino
- CUP 193G20000000001 CIG _____

PROGETTO DEFINITIVO/ESECUTIVO

IL PROGETTISTA



IL PROGETTISTA
Per. Ind. GRAZIANO GUERINI
Via Invernizzi Duranovi, 21 - 26055 Gossolengo - BG - Tel/Fax 035-71.14.61
P.IVA 02011100451 - C.I. GEM 026 27018 07026
Email: graziano.guerini@provincia.brescia.it

data	27/07/2020	Rev. A
scala	1:1000	
disegnatore	mk	
TA.V.		
Profilometria Classificazione Zona 1-2-3-5	E04	
oggettivo	Interventi di efficientamento illuminazione pubblica del territorio comunale e illuminazione del Borgo di Menzino	
COMUNE DI MONTE ISOLA - BS		
commitente	Amministrazione Comunale	
MONTE ISOLA		

Progettata e firmata a norma del D.lgs. n. 46/2001, art. 15, comma 2, lettera c) e del D.lgs. n. 46/2001, art. 15, comma 2, lettera d). Il progettista si assume la responsabilità della progettazione e della esecuzione delle opere.